

JTSK, B.p.v. ±0.000 = - čísla podlahy přístřeší

**Vypracoval:** Ing. Luboš Vetešník (CRAIT 1001108) IČO 42321069

**Investor:** OBEC ROZSOCHY, Rozsochy 145, 592 57 Rozsochy

**Název stavby:** **BOURACÍ PRÁCE  
ODSTRANENÍ OBJEKTU KRÁVINA K96**


**Místo:** Rozsochy bez č.p., KU Albrechtice, n.č. 26 st. **Okres:** Zďár n.S. **Kraj:** Vysočina

**Název výkresu:** **POHLEDY - SO 01**

**Formát:** 2 x A4  
**Datum:** 01. 2012  
**Účel:** PD (S128)  
**Měřítko:** 1:100  
**Číslo výkresu:** F-03

Autorská práva k dokumentu jsou vyhrazena ing. L. Vetešníkov. Díle zák. 247/90 Sb. je zakázáno jejich kopírování, rozmnožování a předávání třetím osobám bez písemného souhlasu autora.

V/Š = 297.0 / 840.0 (0.25m)

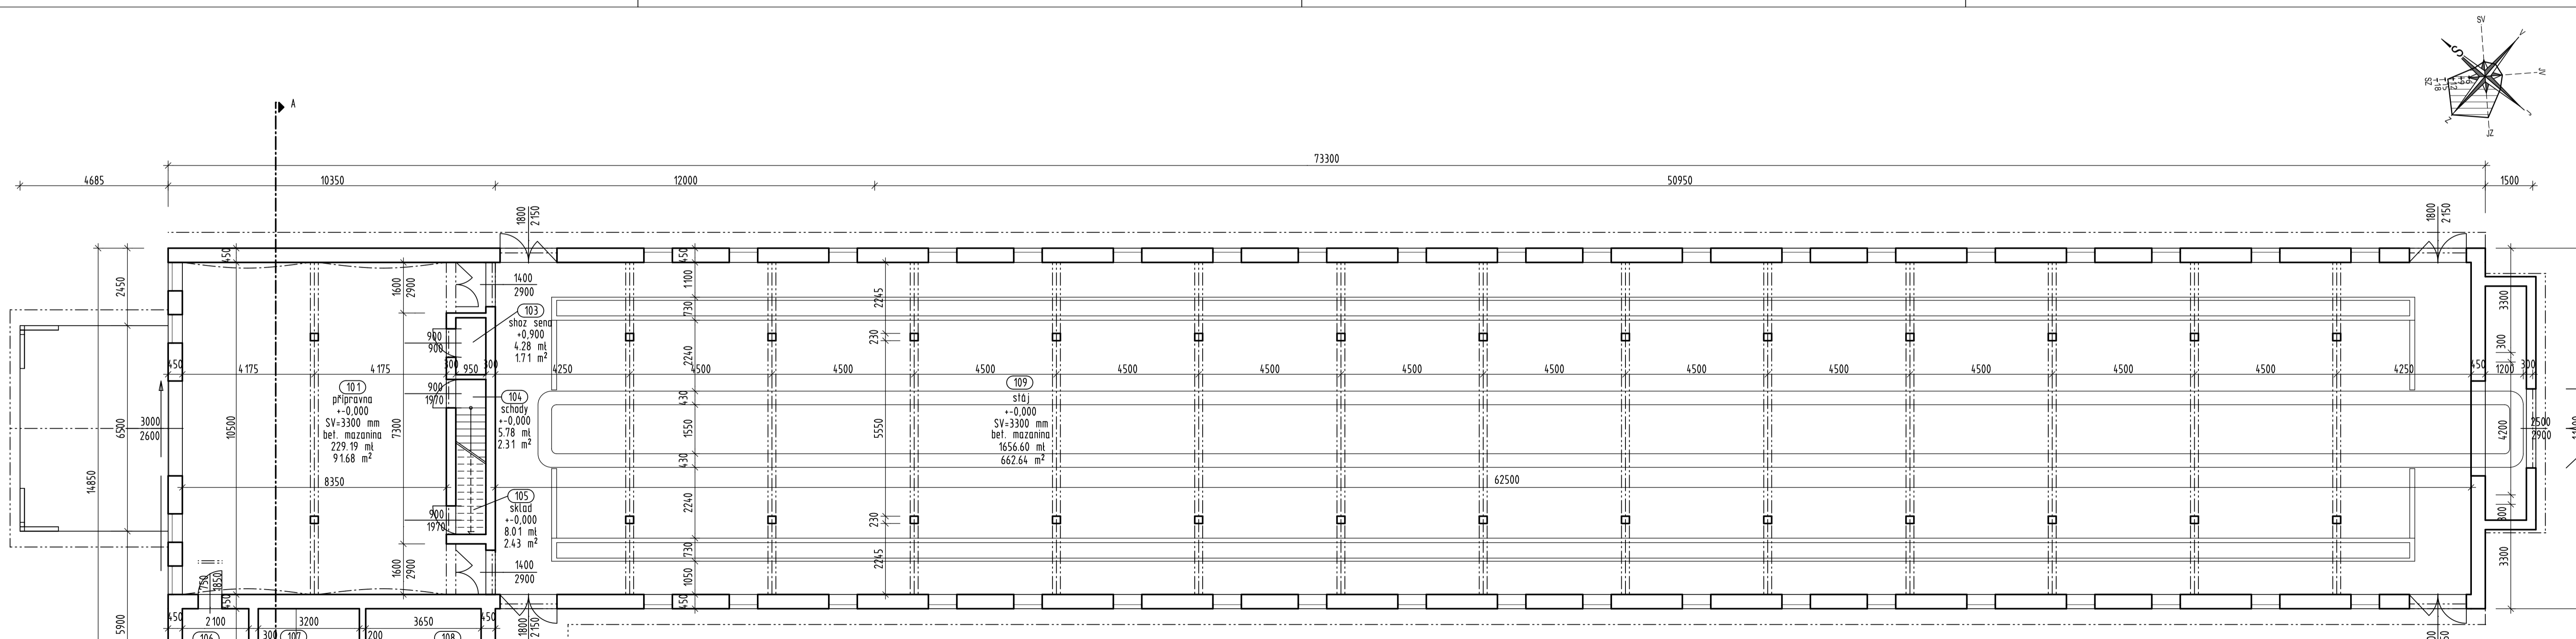

**Konstrukční řešení**  
Objekt je proveden jako zdivo z cihel plných pálených, se stěnami izolovanými.  
Střech nad dotčeným prostorem je z keramických panelů na žb. průvlaky podepřené oc. sloupy.  
Všechny konstrukce jsou poskozeny dlouhodobým provozem s agresivním prostředím, které narušilo statiku některých konstrukcí do těžce opravitelného stavu.  
Podlahy jsou betonové, kladené pro provoz kravína, se značnými výškovými rozdíly a poskožené provozem.  
Dřevo a okna dřevěná a oc. zastaralé konstrukce, vnitřní omítky vápenné, zasažené výkvěty soli z důvodu vlhkosti jsou částečně zničeny.  
Krov je dřevěný, částečně poskožený.  
Střešní krytina je betonová, částečně staveno působením mečů.

**Důvody k odstranění stavby:**  
Stavba kravína zastaralého typu K96 je dlouhodobě nevyužívaná a nachází se v lokalitě, která je určena pro bytovou výstavbu.  
Konstrukce objektu neodpovídá současným požadavkům na stavební konstrukce z hlediska kvality a životnosti.  
Dispozice neodpovídá ČSN a současným požadavkům.  
Technické vybavení neodpovídá současným požadavkům.  
Objekt není zapsán v seznamu kulturních památek.

**Technologický postup bouracích prací:**  
Všecké práce související s odstraněním bouracích konstrukcí budou prováděny za dodržování všech ČSN, zásad a předpisů BOZP platných v době provádění bouracích prací.  
Je třeba dodržovat vyhlášku ČÚP a ČOU č.324/1990 ze dne 31.července 1990 - O bezpečnosti práce a techn. zařízení při stavebních pracích.  
Před zahájením bouracích prací se provede odborné státní zjištění konstrukcí z hlediska bezpečnosti práce.  
Bourání bude prováděna postupem shora dolů za použití mechanizace a v jiných případech ručně.  
Použitelné materiály budou uloženy na skládku pro další využití.  
Neupoužitelné materiály (stavební suť) budou odvezeny na uvažovanou skládku. V případě výskytu nebezpečných a zvláštních odpadů bude postupováno v souladu se zákonem.  
Při odstranění objektu nebudou bouracími pracemi poškozeny stávající inženýrské sítě ani sousední objekty.  
Při provádění bouracích prací nebude okolí nadměrně obtěžováno hlukem a prachem.  
Vlastní odstranění stavby odpovídá za škodu vzniklou na sousedních stavbách nebo pozemcích, pokud nebyla vyvolána jejich závadným stavem.  
Na odstranění stavby musí být vydáno povolení k odstranění stavby od příslušného stavebního úřadu.

**POZNÁMKA:**  
- dotčená oblast je na okraji obce a nachází se v intravilánu obce  
- dotčená oblast je přístupná zpevněnou příjezdovou cestou z obecní zivní komunikace, která je napojena na státní silniční síť  
- příjezdové komunikace jsou dostatečně široké a únosné i pro těžkou mechanizaci  
- objekt není zapsán v seznamu památkově chráněných objektů  
- objekt neobsahuje (zjevně) nebezpečné látky (azbest) ap.  
- veškeré přípojky inženýrských sítí budou před zahájením bouracích prací odpojeny jednotlivými správci IS  
- odstranění stavby nebude dotčeny správně zřízené a udržené inženýrské sítě  
- stavba se nenachází v žádné chráněné oblasti ani v ochranném pásmu

**Přípojky inženýrských sítí:**  
Objekt je napojen na veřejný vodovod  
Objekt není napojen na veřejnou kanalizaci  
Objekt je napojen na elektrický proud 220/380 V  
Objekt není napojen na plynovod  
Objekt není napojen na sdělovací vedení

MATERIAL	OBJEKT	JEDN	VÝMĚRA
dřevo	Krov	m	1302,141
dřevo	Látě	m <sup>2</sup>	1353,00
krytina pávodní	Střeška	m <sup>2</sup>	1353,089
beton	Schodiště	Kusů	1,000
ocel	oc. zábrany	Komplet	1,000
	okno	Kusů	42,000
	dveře	Kusů	7,000
	ventilátor	Kusů	1,000
	vrata	Kusů	8,000
beton, ker. desky	strop	m <sup>2</sup>	760,00
beton	podlaha	m <sup>2</sup>	915,00
žb	průvlak	m <sup>3</sup>	7,734
ocel	sloup	m	99,300
zdivo CP	stěny	m <sup>3</sup>	383,709
beton	základy - pasy	m <sup>3</sup>	155,8
beton	základy - patky	m <sup>3</sup>	36,0

JTSK, B.p.v. ±0.000 = - čísla podlahy přístřeší

**Vypracoval:** Ing. Luboš Vetešník (CRAIT 1001108) IČO 42321069

**Investor:** OBEC ROZSOCHY, Rozsochy 145, 592 57 Rozsochy

**Název stavby:** **BOURACÍ PRÁCE  
ODSTRANENÍ OBJEKTU KRÁVINA K96**

**Místo:** Rozsochy bez č.p., KU Albrechtice, n.č. 26 st. **Okres:** Zďár n.S. **Kraj:** Vysočina

**Název výkresu:** **PŮDORYS - SO 01**

**Formát:** 2 x A4  
**Datum:** 01. 2012  
**Účel:** PD (S128)  
**Měřítko:** 1:100  
**Číslo výkresu:** F-02

Autorská práva k dokumentu jsou vyhrazena ing. L. Vetešníkov. Díle zák. 247/90 Sb. je zakázáno jejich kopírování, rozmnožování a předávání třetím osobám bez písemného souhlasu autora.

V/Š = 297.0 / 840.0 (0.25m)