




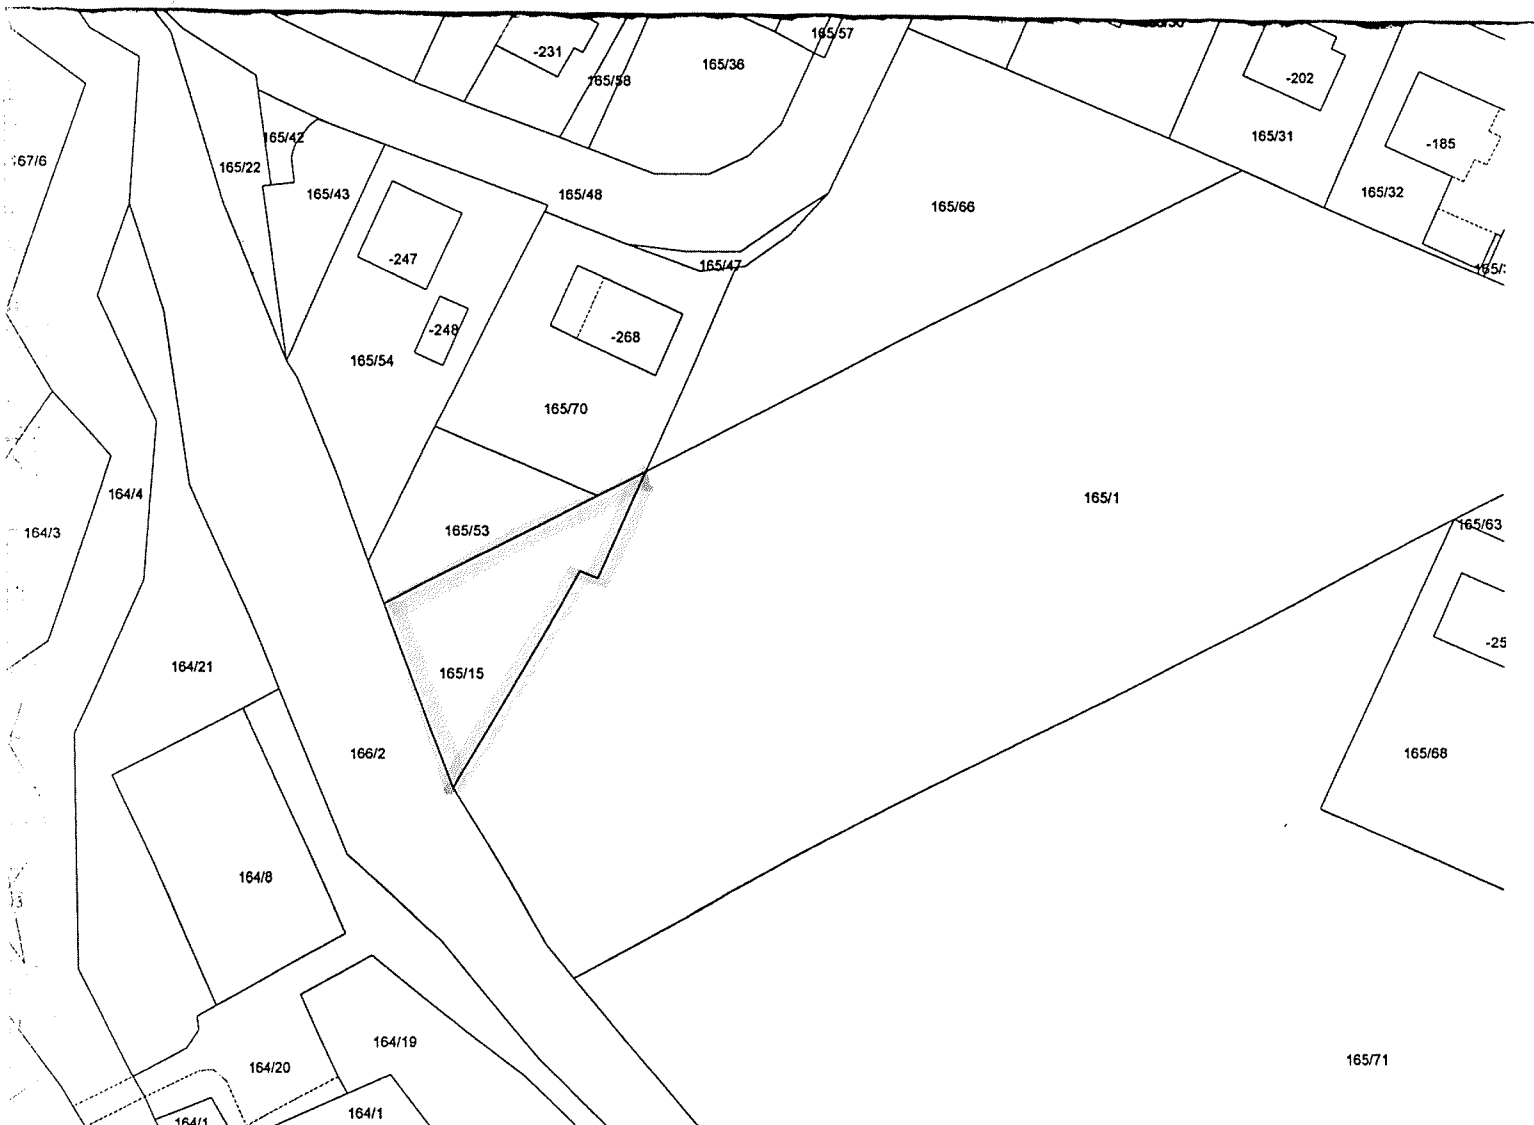
**Obec Rozsochy**  
592 57 Rozsochy č.146

## OZNÁMENÍ O ZÁMĚRU OBCE

Zastupitelstvo obce Rozsochy oznamuje v souladu se zákonem č. 128/2000 Sb. § 39 odst. 1) záměr odprodat pozemek p.č. 165/15 zahrada zapsaného na LV 1 pro obec Rozsochy, katastrální území Rozsochy, o výměře 494 m<sup>2</sup>.

**OBEC**  
**592 57 ROZSOCHY**  
okres Žďár nad Sázavou

  
.....  
*Josef Smolka*  
starosta obce



**Snímek katastrální mapy**

Vyhotovil: Obecní úřad Rozsochy

Katastrální území: Rozsochy

Měřítko 1 : 1000

Datum: 26.02.2018