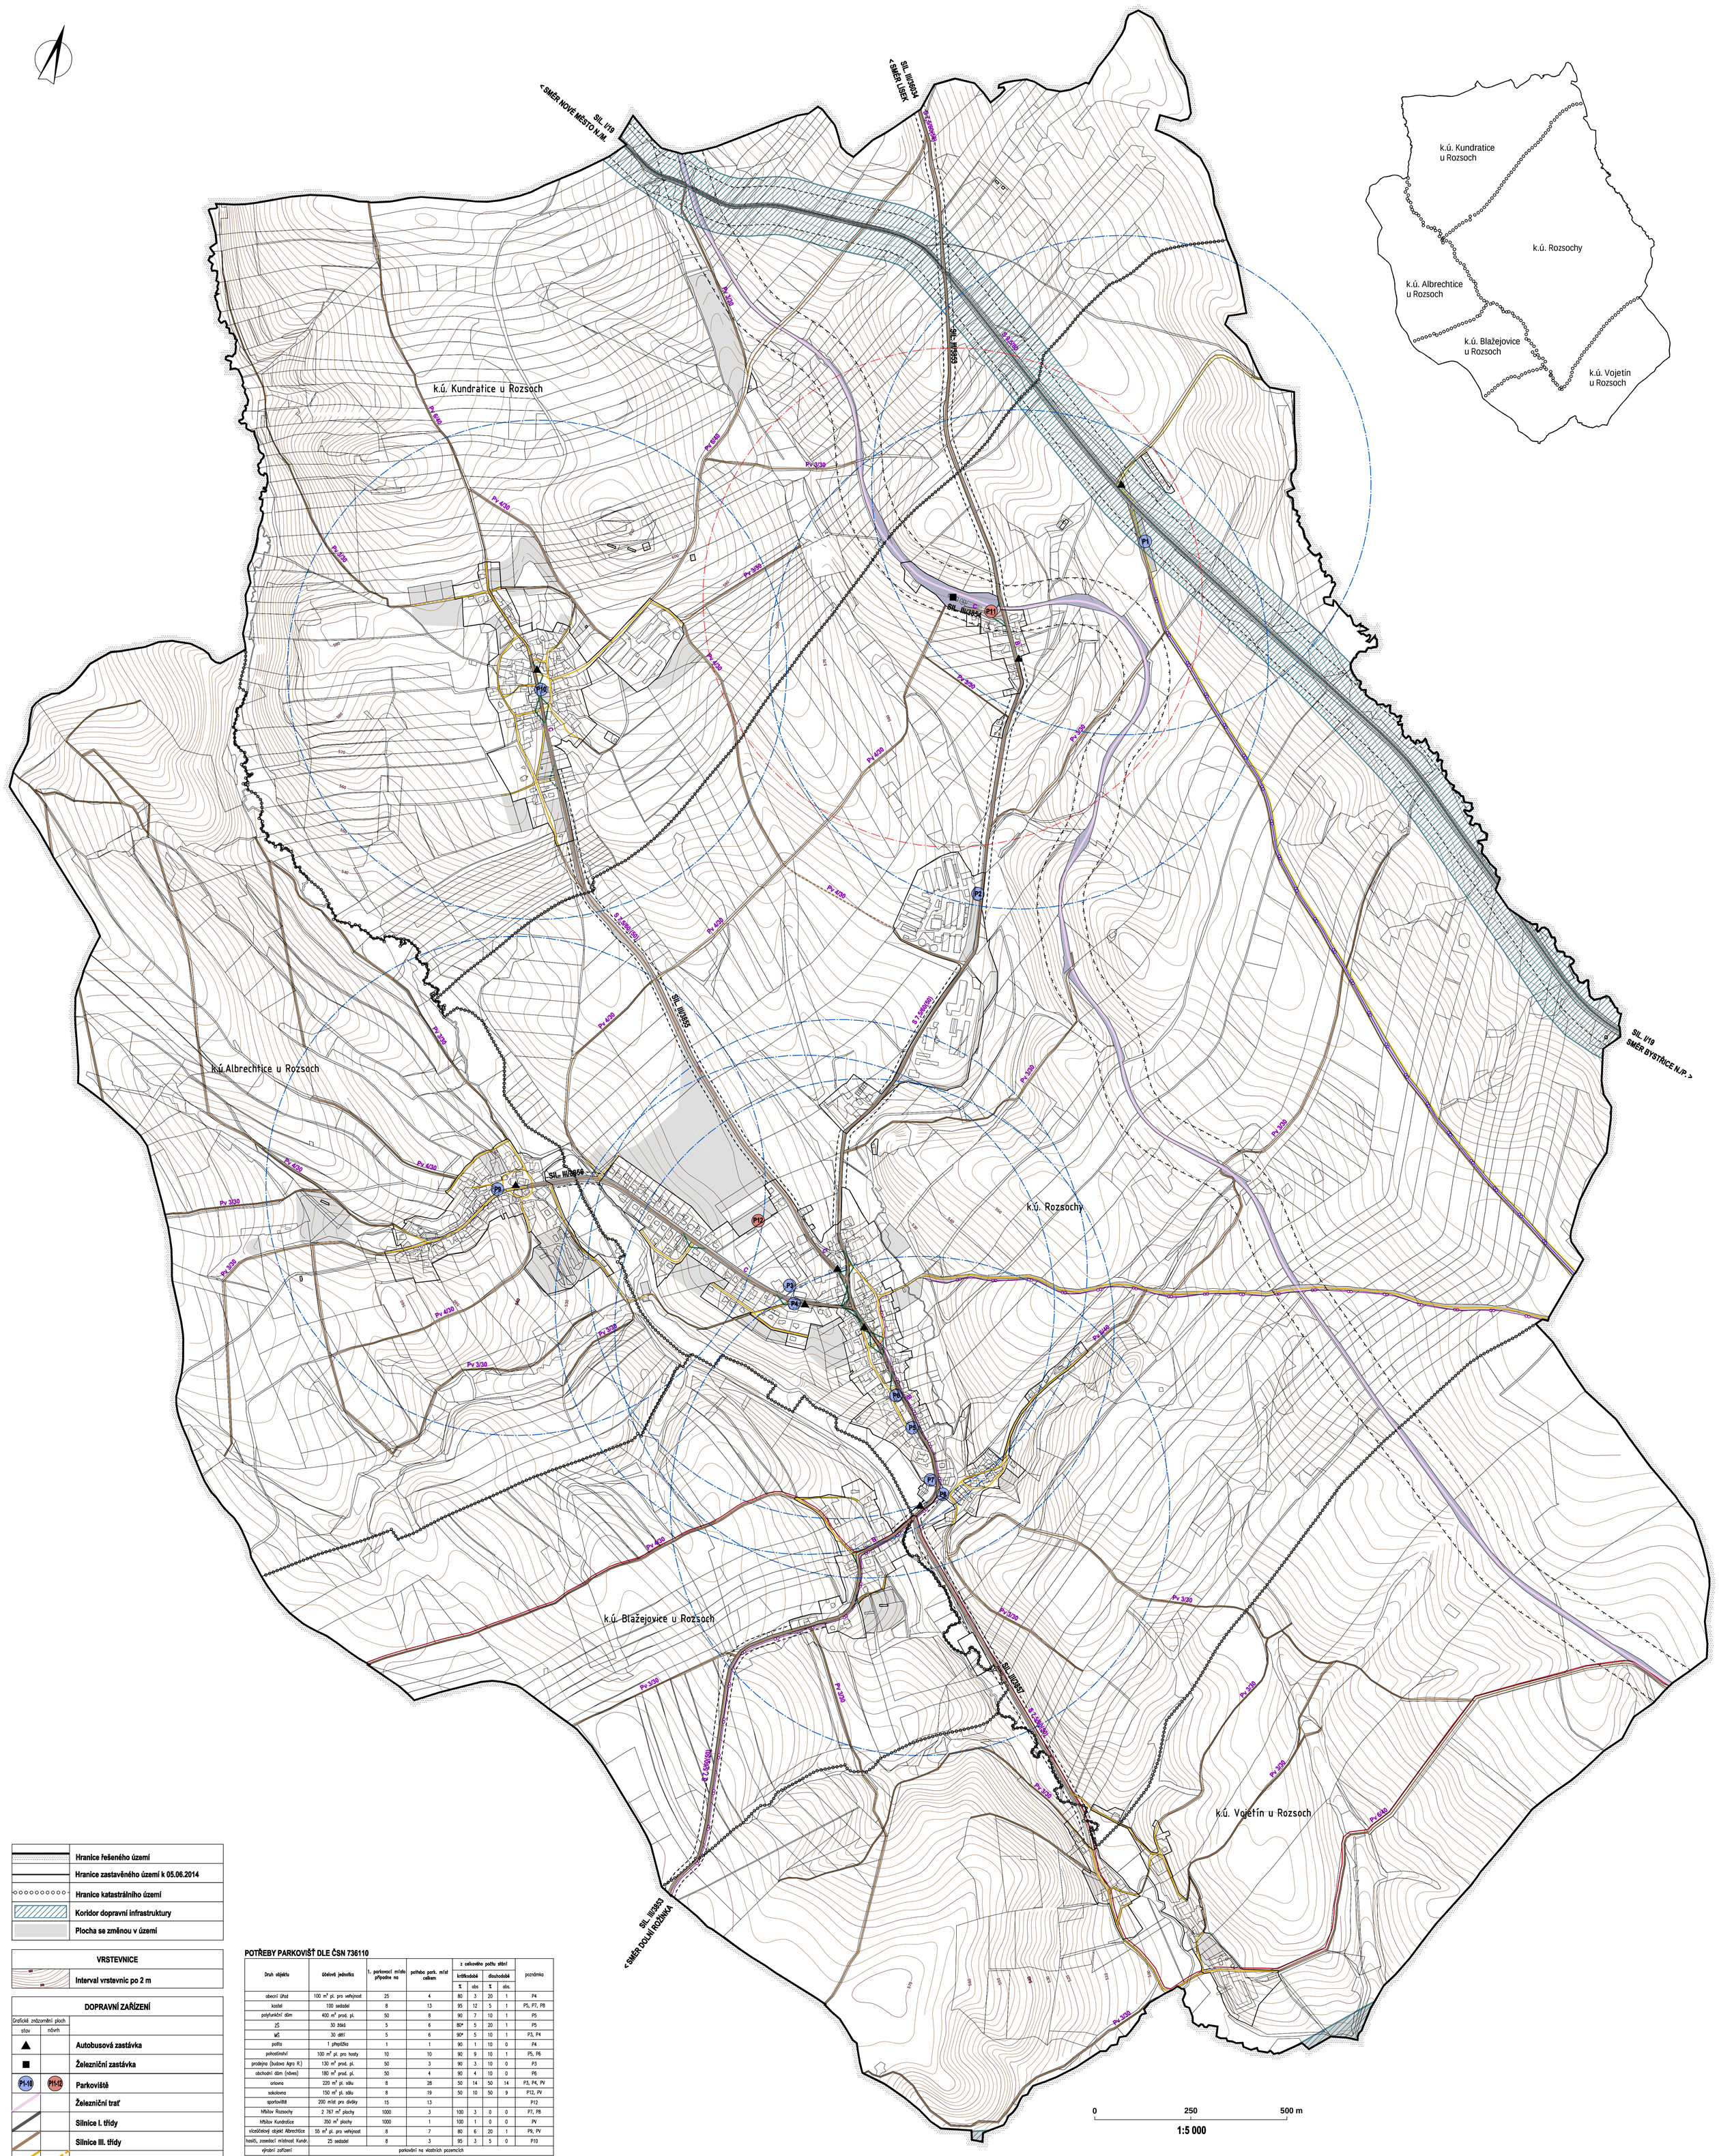

	Hranice řešeného území
	Hranice zastavěného území k 05.06.2014
	Hranice katastrálního území
	Koridor dopravní infrastruktury
	Plocha se změnou v území

VRSTEVNICE

	Interval vrstevnic po 2 m

DOPRAVNÍ ZAŘÍZENÍ

Grafické znázornění ploch stav	návrh	
▲		Autobusová zastávka
■		Železniční zastávka
P1-10	P11-12	Parkoviště
		Železniční trať
		Silnice I. třídy
		Silnice III. třídy
		Místní komunikace
		Účelová komunikace
		Pěší propojení
		Cyklostezka
		Cyklotrasa
		Turistická trasa
		Rozhledové trojúhleníky
		Izochrona dostupnosti autobusové zastávky (docházková vzdálenost 8 min.)
		Izochrona dostupnosti železniční zastávky (docházková vzdálenost 8 min.)
		Plochy dopravní infrastruktury - silniční
		Plochy dopravní infrastruktury - železniční

POTŘEBY PARKOVIŠŤ DLE ČSN 736110

Druh objektu	Účelová jednotka	1. parkovací místo případně na	potřeba park. míst celkem	z celkového počtu stání				poznámka
				krátkodobě		dlouhodobě		
				%	abs	%	abs.	
obecní úřad	100 m² pl. pro veřejnost	25	4	80	3	20	1	P4
kostel	100 sedadel	8	13	95	12	5	1	P5, P7, P8
polyfunkční dům	400 m² prod. pl.	50	8	90	7	10	1	P5
ZŠ	30 žáků	5	6	80*	5	20	1	P5
MŠ	30 dětí	5	6	90*	5	10	1	P3, P4
pošta	1 přepážka	1	1	90	1	10	0	P4
pohostinství	100 m² pl. pro hosty	10	10	90	9	10	1	P5, P6
prodejna (budova Agro R.)	130 m² prod. pl.	50	3	90	3	10	0	P3
obchodní dům (náves)	180 m² prod. pl.	50	4	90	4	10	0	P6
orlovna	220 m² pl. sálu	8	28	50	14	50	14	P3, P4, PV
sokolovna	150 m² pl. sálu	8	19	50	10	50	9	P12, PV
sportoviště	200 míst pro diváky	15	13					P12
hřbitov Rozsochy	2 767 m² plochy	1000	3	100	3	0	0	P7, P8
hřbitov Kundratice	350 m² plochy	1000	1	100	1	0	0	PV
víceúčelový objekt Albrechtice	55 m² pl. pro veřejnost	8	7	80	6	20	1	P9, PV
hasiči, zasedací místnost Kundr.	25 sedadel	8	3	95	3	5	0	P10
výrobní zařízení	parkování na vlastních pozemcích							

*) krátkodobá stání typu K+R do 10 - 15 minut
PV ... veřejná prostranství
P1 - P12 ... parkoviště

KAPACITA PARKOVIŠŤ

Označení	lokalizace	počet parkovacích míst	stav	poznámka
P1	u silnice I/19	60	stávající	
P2	Agroform a.s.	15	stávající	upravit stávající parkoviště
P3	u orlovny	15	stávající	upravit, rozšířit
P4	u pošty	4	stávající	
P5	polyfunkční dům	20	stávající	
P6	u obchodního domu (náves)	15	stávající	
P7	u hřbitova I	14	stávající	upravit stávající parkoviště
P8	u hřbitova II	16	stávající	upravit stávající parkoviště
P9	Albrechtice	6	stávající	
P10	Kundratice	3	nové	
P11	u železniční zastávky	6	nové	úprava v rámci PV
P12	sportoviště	35	nové	

PODPOŘIL Kraj Vysočina

ÚZEMNÍ PLÁN ROZSOCHY

ZPRACOVATEL : ING. MARIE PSOTOVÁ, STUDIO P, NÁDRAŽNÍ 52, 59101 ŽĎÁR NAD SÁZ., IČ: 13648594
ZPRACOVATELSKÝ KOLEKTIV : ING. ARCH. JAN PSOTA, ING. MARIE PSOTOVÁ, PAVEL ONDRÁČEK, ING. JIŘÍ HAVEL, MGR. JANA POPELOVÁ
POŘIZOVATEL : MěÚ BYSTŘICE NAD PERNŠTEJNEM, ODBOR ÚZEMNÍHO PLÁNOVÁNÍ A STAVEBNÍHO ŘÁDU
ZAKÁZKOVÉ ČÍSLO : 5/IX/12 DATUM : ŘÍJEN 2014

DOPRAVNÍ ŘEŠENÍ - DOPLŇUJÍCÍ VÝKRES VÝKRES ČÍSLO : 04

ODŮVODNĚNÍ